


- Bygning A.-L Adresse Boulevarden 48
- Bygning M Adresse Boulevarden 54
- Bygning N Adresse Boulevarden 54
- Bygning O Adresse Boulevarden 54
- Bygning P Adresse Boulevarden 54
- Bygning Q Adresse Boulevarden 48
- Bygning R Adresse Boulevarden 17
- Bygning S Adresse Boulevarden 25 (udgår d.1.10.14)
- Bygning T Adresse Aspit Aarhus
- Bygning U Adresse Aspit Aalborg
- Bygning V Adresse Aspit Aabenraa
- Bygning S Adresse Aspit Høje Taastrup

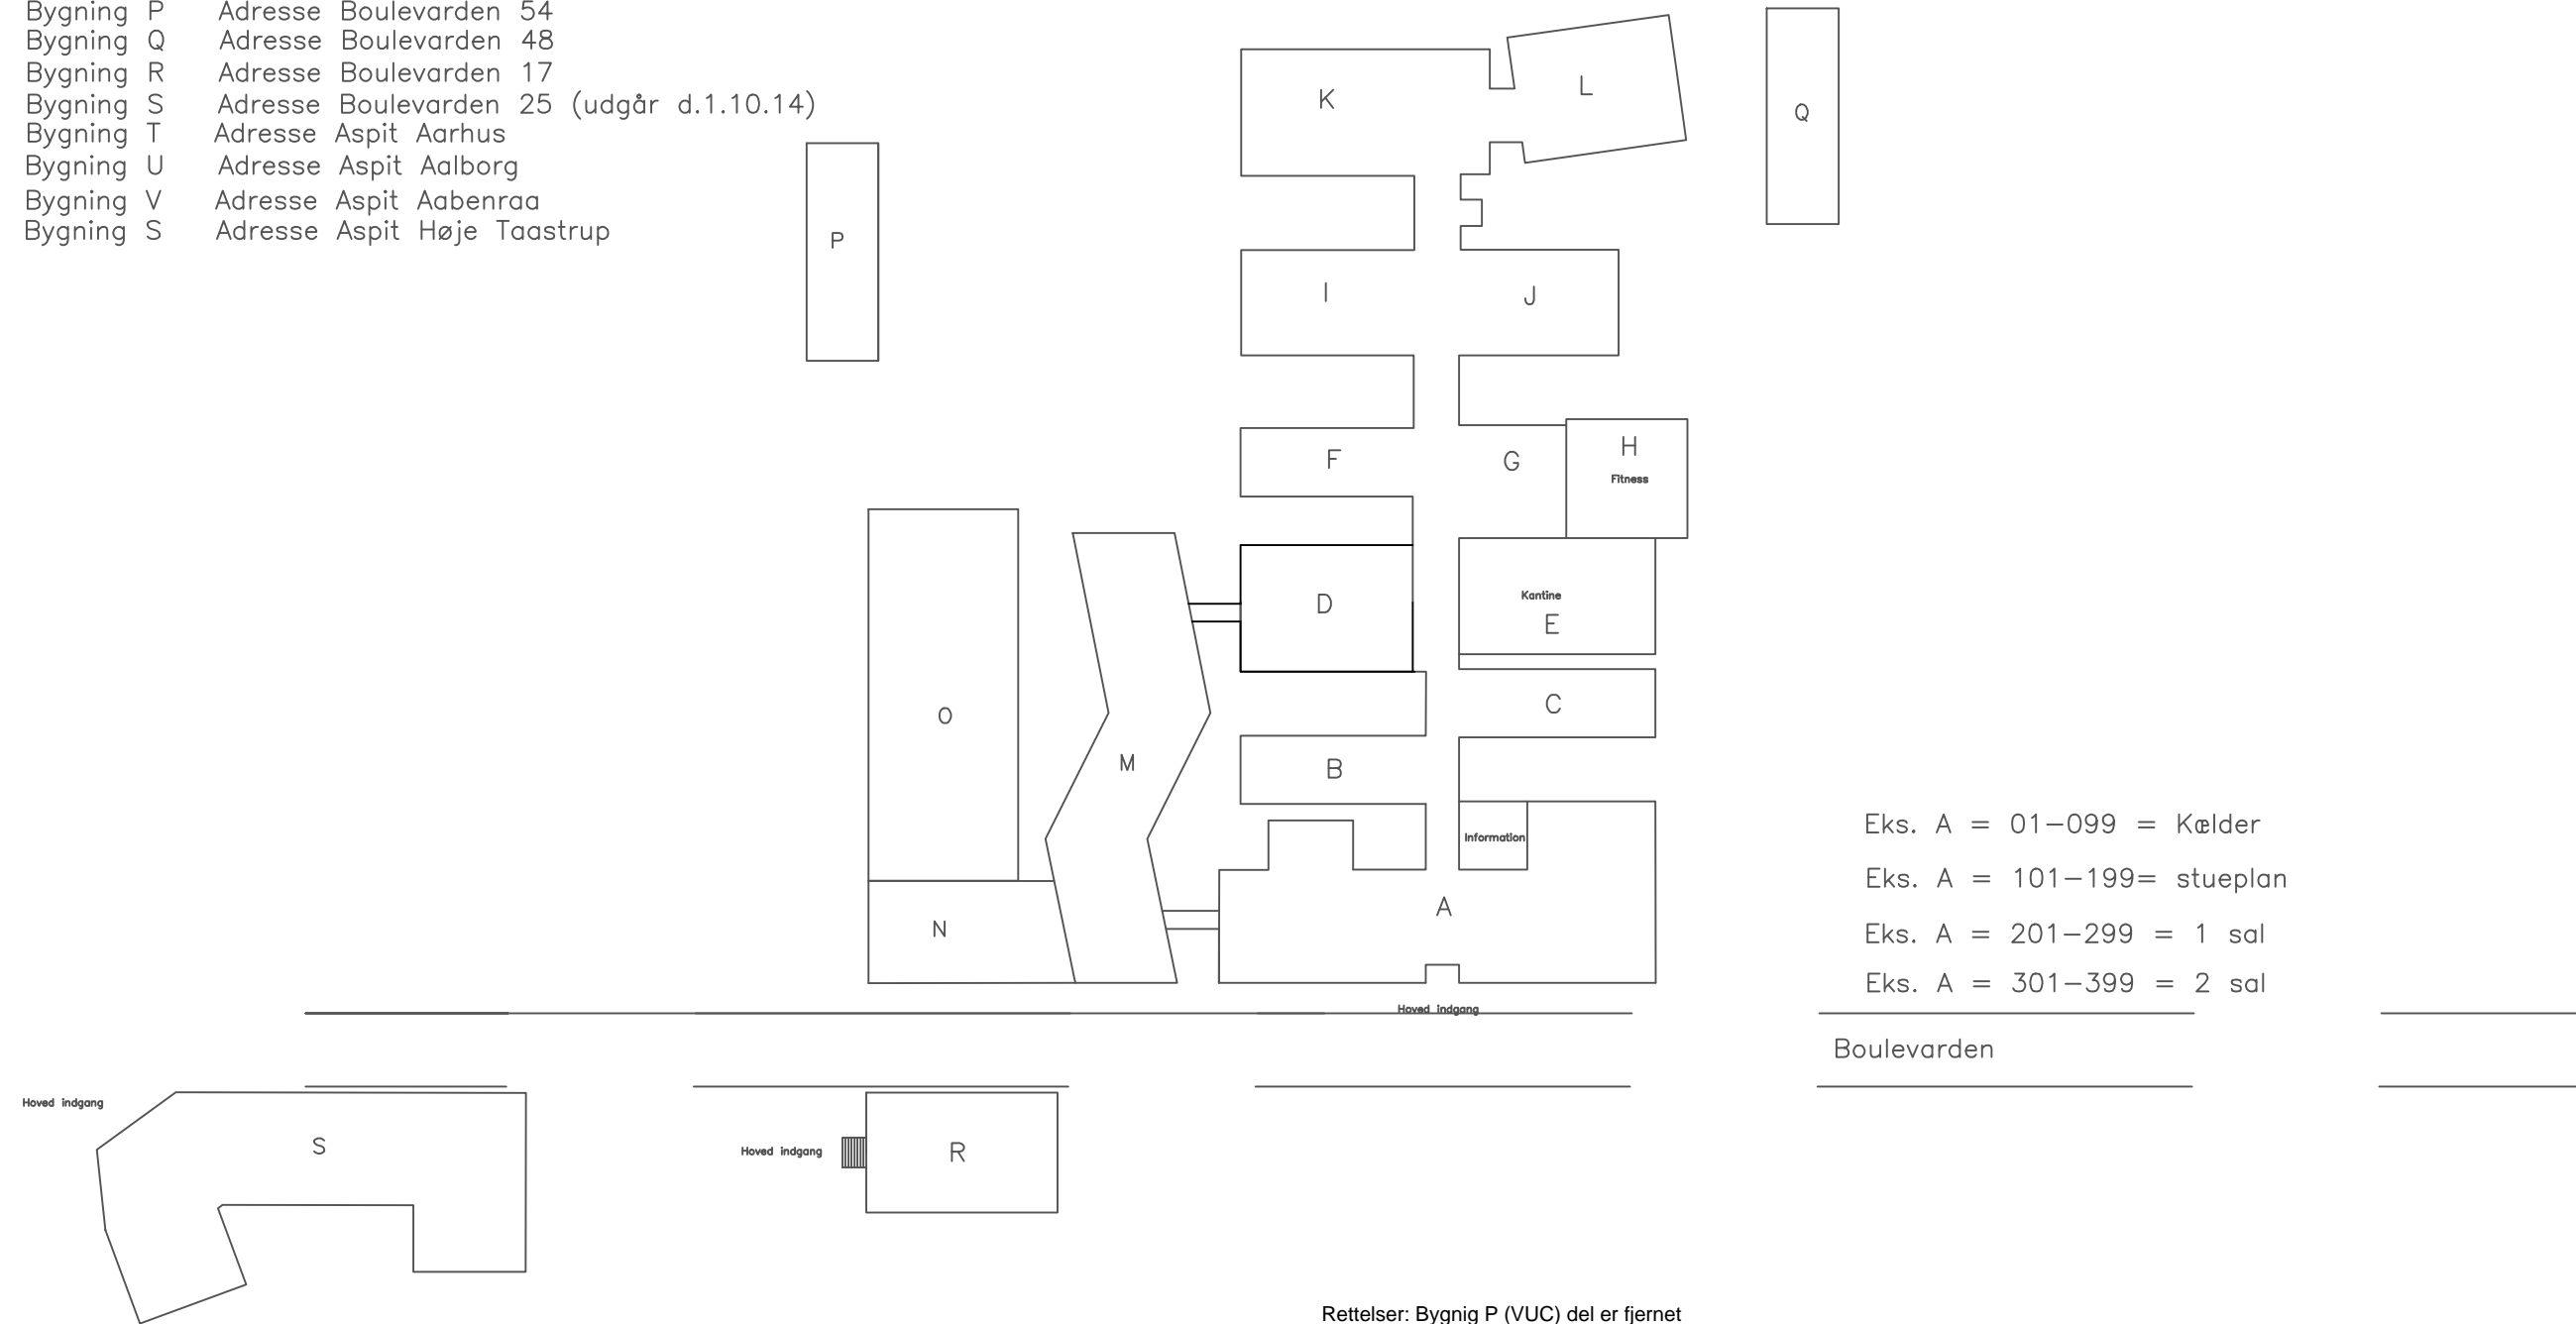

Eks. A = 01-099 = Kælder
 Eks. A = 101-199 = stueplan
 Eks. A = 201-299 = 1 sal
 Eks. A = 301-399 = 2 sal

Boulevarden

Rettelser: Bygning P (VUC) del er fjernet

Byggesag:

Emne: **Situationsplan**

T è|K

Dato: **04/09-14**

Tegn. af: **Ole kempf**

Tegn. nr.:

Rev: **6**

Sagsnr.:



...uddannelse til dig

Tlf. 72162616